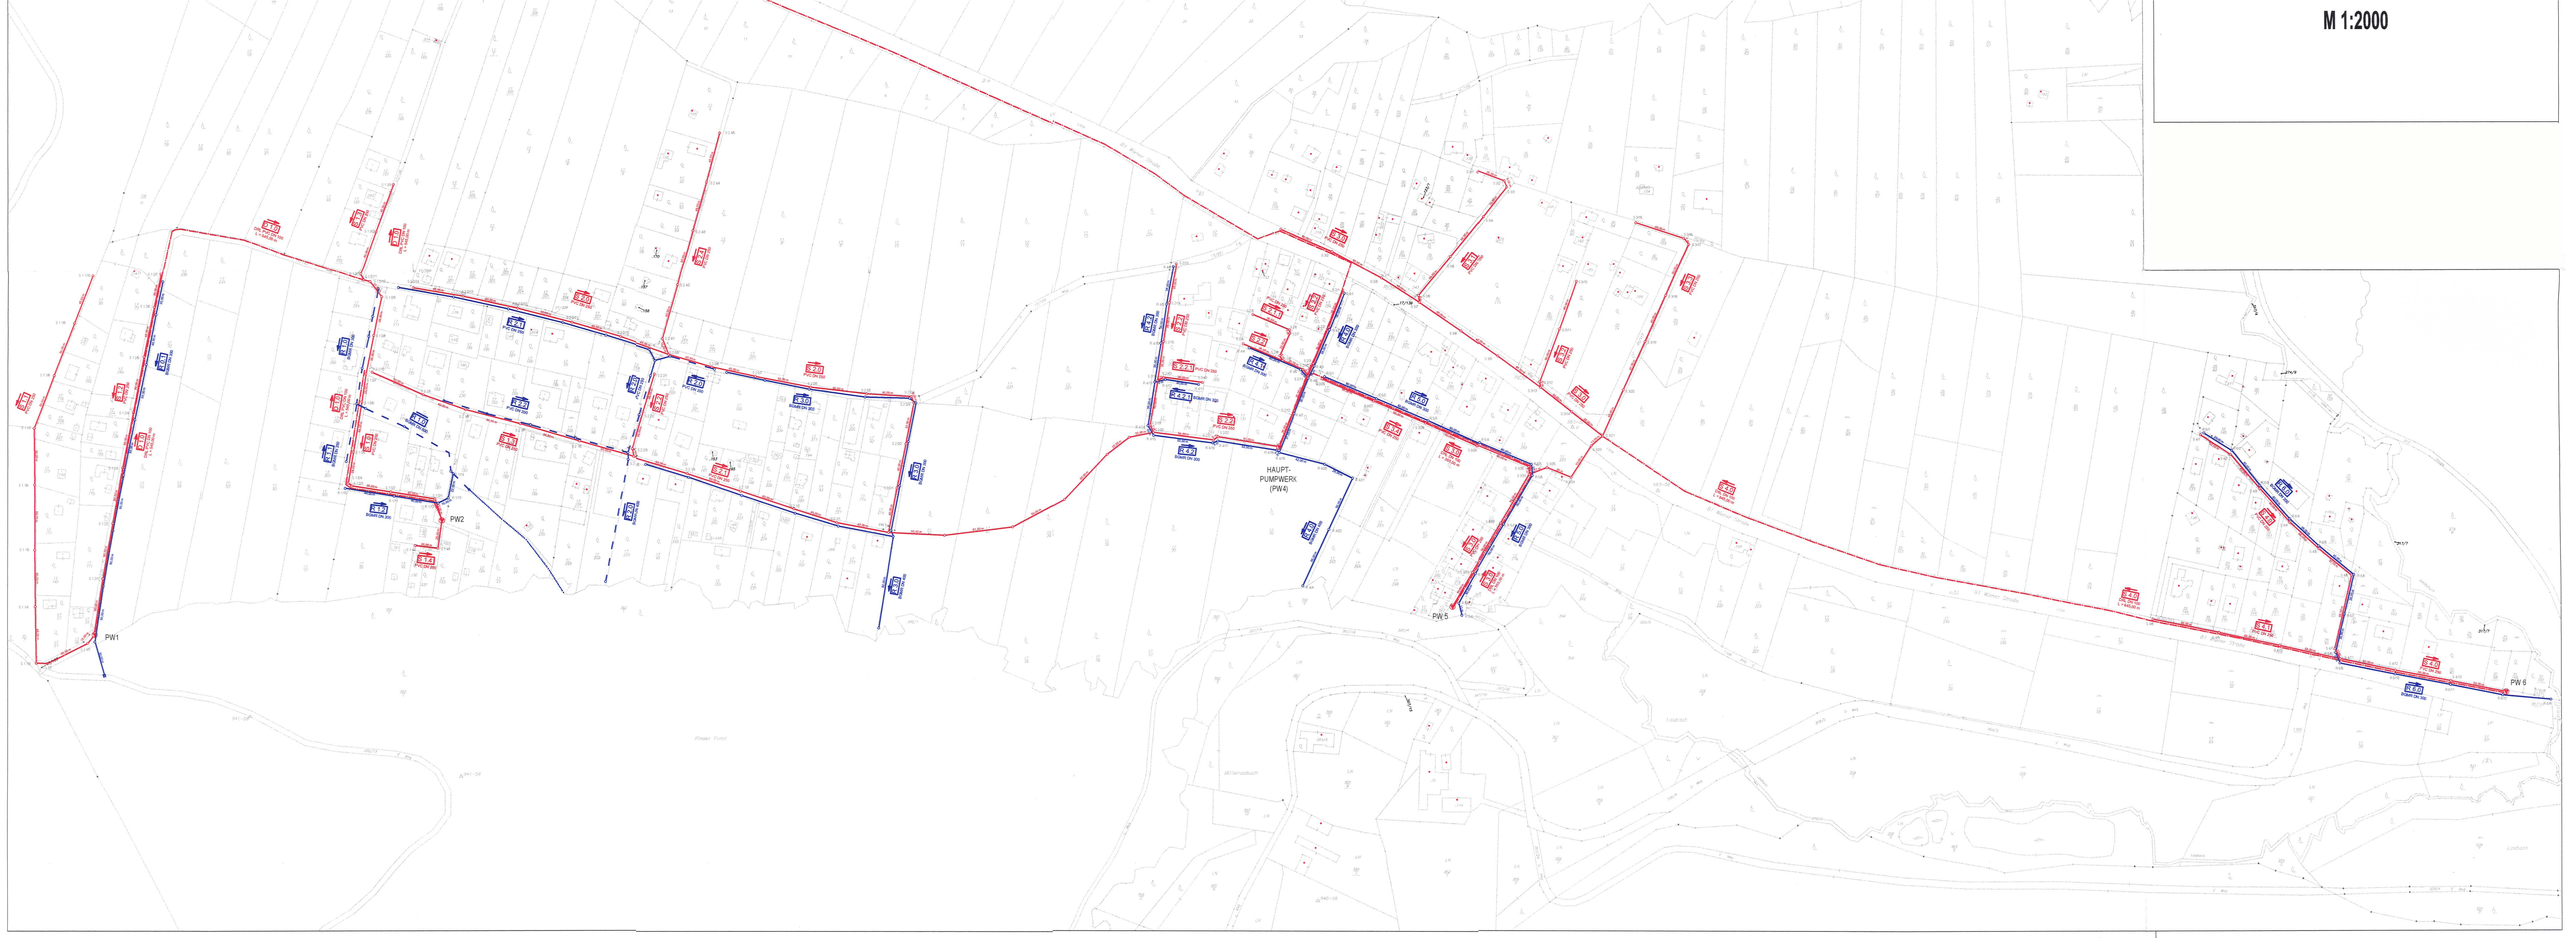
M 1:2000
PW1
PW2
HAUPT-
PUMPWERK
(PW4)
PW5
PW6